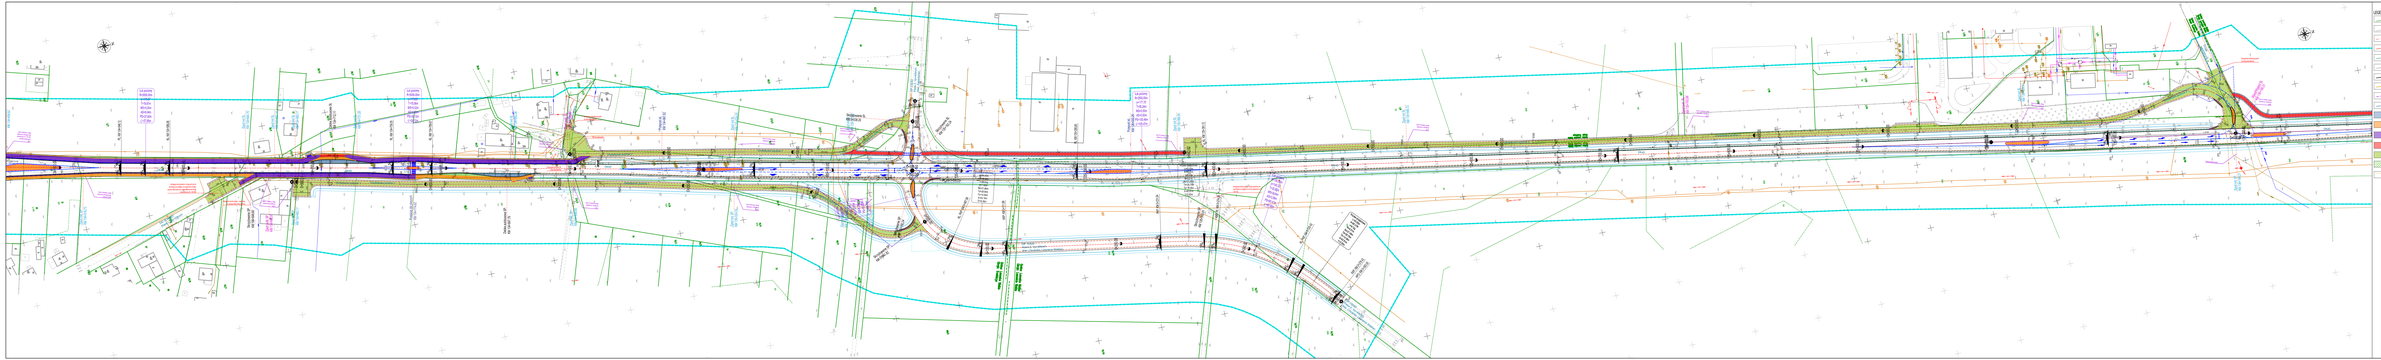
LEGENDA:
km, granice ewidencyjne działek
km, elementy na publikacji mapowym
punkt pomiarowy
proj. id drogi
proj. krawędź jezdni drogi
proj. krawędź zatoczki autobusowej
proj. krawędź pobocza
proj. krawędź rondaszy ZKzD (tetrowa)
proj. obrzeże chodnikowe BoZ (tetrowa)
proj. krawędź w pasie ZKzD (cyrkiwa)
proj. krawędź bloków nawierzwy i kostki brukowej (cyrkiwa)
proj. nawierzchnia zatok autobusowej
proj. nawierzchnia chodnika min. szerokości 1 metr
proj. nawierzchnia kostki prosto - nawierzwa
proj. nawierzchnia kostki nawierzwa
proj. nawierzchnia drogowa jezdnia 1x3 (dla 3x dalszego na przekroju w wstępie)
proj. zieleń
elementy projektowane w ramach innej branży (zieleń nwzdłużnego)
proj. model pod drogą główną
proj. miejsce na wiatę autobusową
proj. rów
proj. kierunek spływu powierzchniowego
proj. krawędź skarpa
istniejąca nawierzchnia drogowa
istniejąca nawierzchnia
istniejąca nawierzchnia chodnikowa
istniejąca nawierzchnia zatoczkowa
istniejąca nawierzchnia
istniejąca nawierzchnia
istniejąca nawierzchnia