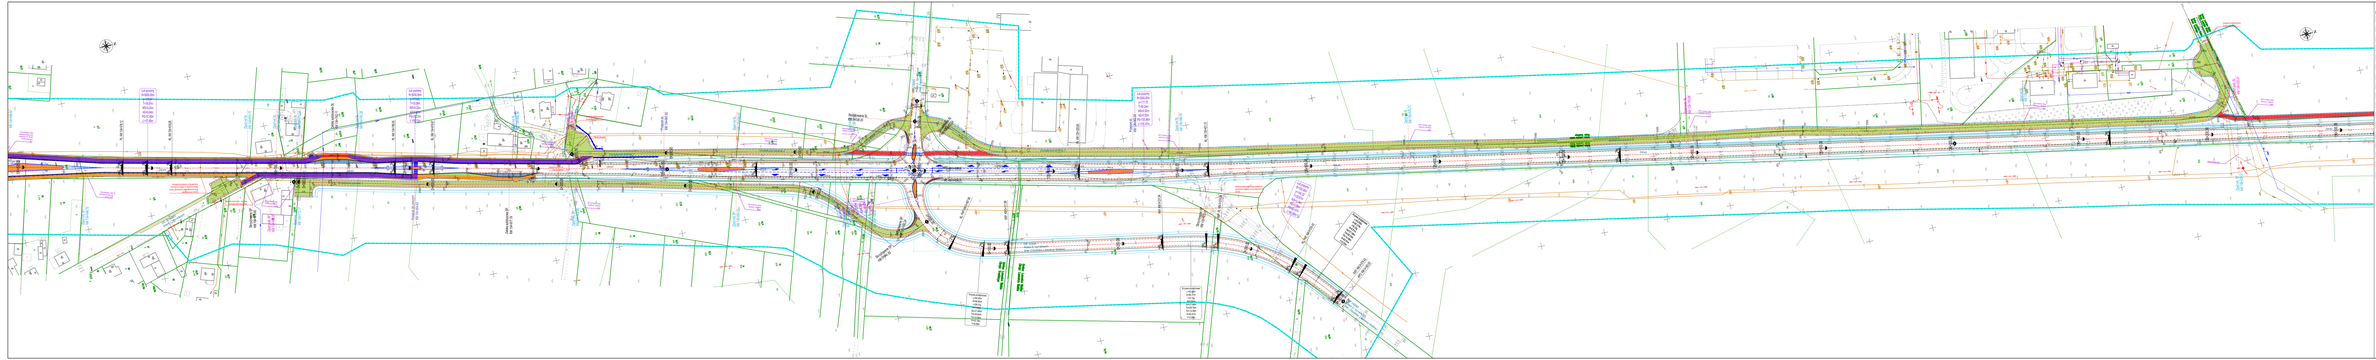

LEGENDA:

- szlb. granice wydzielonych działek
- szlb. elementy na publicznych trasach
- proj. oś drogi
- proj. krawędź jezdni drogi
- proj. krawędź pobocza utwardzonego
- proj. krawędź pobocza
- proj. krawężnik wyniosły 20x30 (betonowy)
- proj. obrzeże chodnikowe 8x30 (betonowe)
- proj. krawężnik na ławie 20x30 (granitowy)
- proj. krawędź ścieku trzonowej / ściek przykrawężnikowy
- proj. nawierzchnia zatok autobusowych
- proj. nawierzchnia chodnika oraz innej powierzchni ruchu
- proj. nawierzchnia ścieżki pieszo - rowerowej
- proj. nawierzchnia kostki trzonowej
- proj. nawierzchnia drogowej opaski kostkowej na ławie do zamykania na zamykanych wlotach
- proj. zatoki
- elementy projektowane w ramach innego zadania inwestycyjnego
- proj. most pod drogą główną
- ławki ulicznych
- proj. miejsce na wiatę przystankową
- proj. rów
- proj. balustrada ochronna (+/-1)
- proj. ogrodzenie zwykłe
- istniejące sieci
- istniejąca sieć telekomunikacyjna
- istniejąca sieć elektroenergetyczna
- istniejąca sieć gazowa
- istniejąca sieć wodociągowa
- istniejąca sieć kanalizacyjna
- istniejące sieci pozostałe
- zasięg oddziaływania
- zasięg zadrzewienia
- zasięg zadrzewienia do wprowadzenia
- proj. ekran akustyczny

Inwestor:
GDDKiA
Generalna Dyrekcja Dróg Krajowych i Autostrad
Oddział w Białymstoku
ul. Wołodyjowskiego 2, 15-659 Białystok
tel. 85 748 48 00, fax 85 748 48 01, e-mail: sekretariat.bialystok@gddkia.gov.pl

Wykonawca:
DROGOWSKI NADZÓR BUDOWLANY
Sp. z o.o.
ul. Wołodyjowskiego 2, 15-659 Białystok
tel. 85 748 48 00, fax 85 748 48 01, e-mail: biuro@dnb.pl
Członek Grupy Kapitałowej ENERGOPOMIAR-Gliwice
Członek Grupy Kapitałowej DROGI Nadzór i Doradztwo
Członek Grupy Kapitałowej DROGI Nadzór i Doradztwo

Temat zadania:

"ROZBUDOWA DROGI KRAJOWEJ NR 45
NA ODCINKU BIERDZANY – KLINOWY"

Temat części:

PLAN SYTUACYJNY

Branża		Stadium			
DROGOWA		PROJEKT KONCEPCYJNY			
Układ współrzędnych	Data	Skala mapy podkładowej	Skala opracowania	Nr arkusza	Nr rysunku
PUWG 1992 (GUGiK)	09.2022	1:1 000	5	1.3	

Autorzy	PBC Inżynier	Projekt	Nr uprawnień	Specjalność
Mariusz Łukaszewski	mgr inż. Marcin Dubas		DOŚ/0100/POOD/08	Drogowa
Projektant	mgr inż. Radosław Rzeszutek			Laura Kiliańska

Sprawdził